


Вид сверху

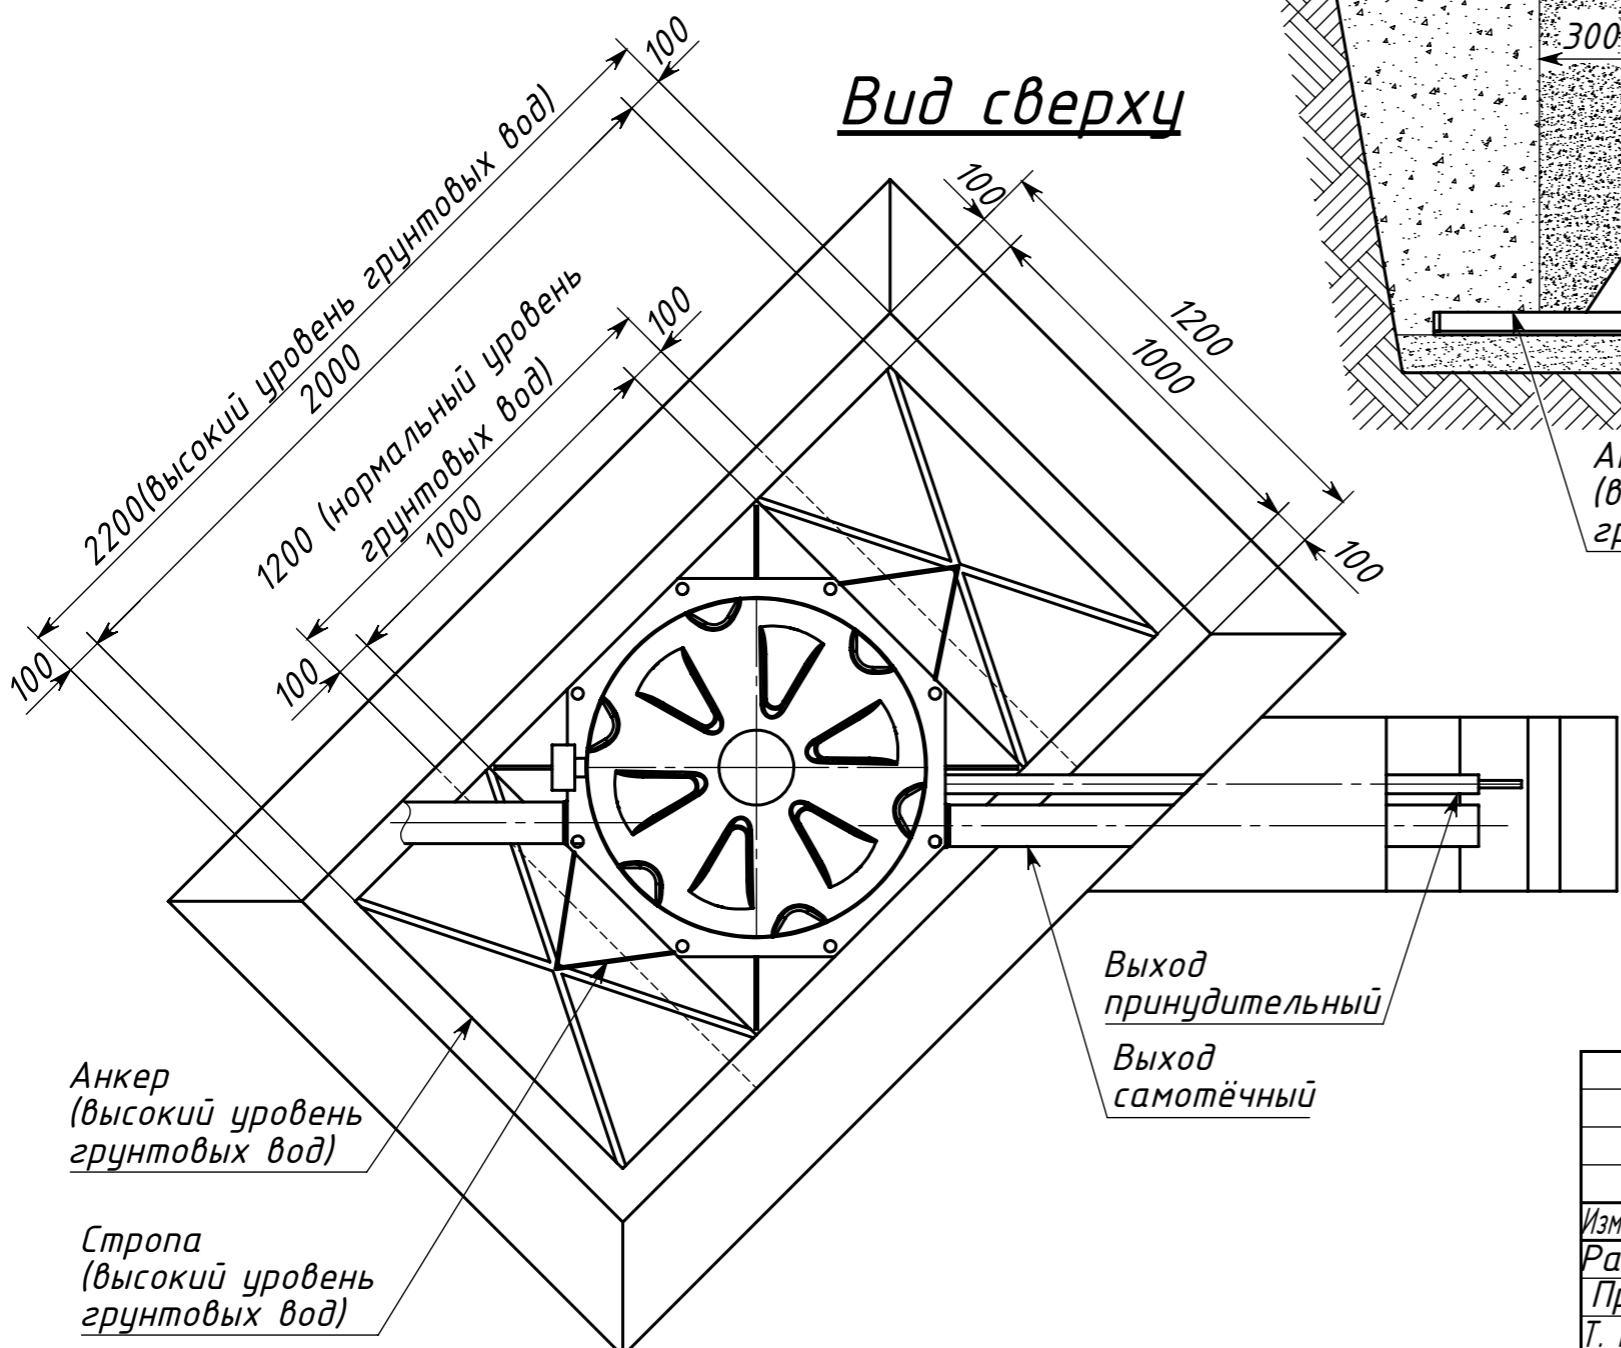

Инв. № подл.
 Подпись и дата
 Т. контр.
 Утв.
 Подпись и дата
 Инв. № докл.
 Взам. инв. №
 Подпись и дата

				КОЛОМАКИ Kolo Vesi 3 midi			
Изм.	Лист	№ докум	Подп.	Дата	Лит.	Масса	Масштаб
Разраб.							1:20
Пров.					Лист	Листов 1	
Т. контр.							
Н. контр.							
Утв.							
Схема монтажа							